


PRZEKROJE GEOLOGICZNO-INŻYNIERSKIE


TEMAT: Głogów, ul. Komunalna – Rozbudowa Składowiska Odpadów (dz. nr 35/2)

S K A L A 1:200/1000

/ — /'

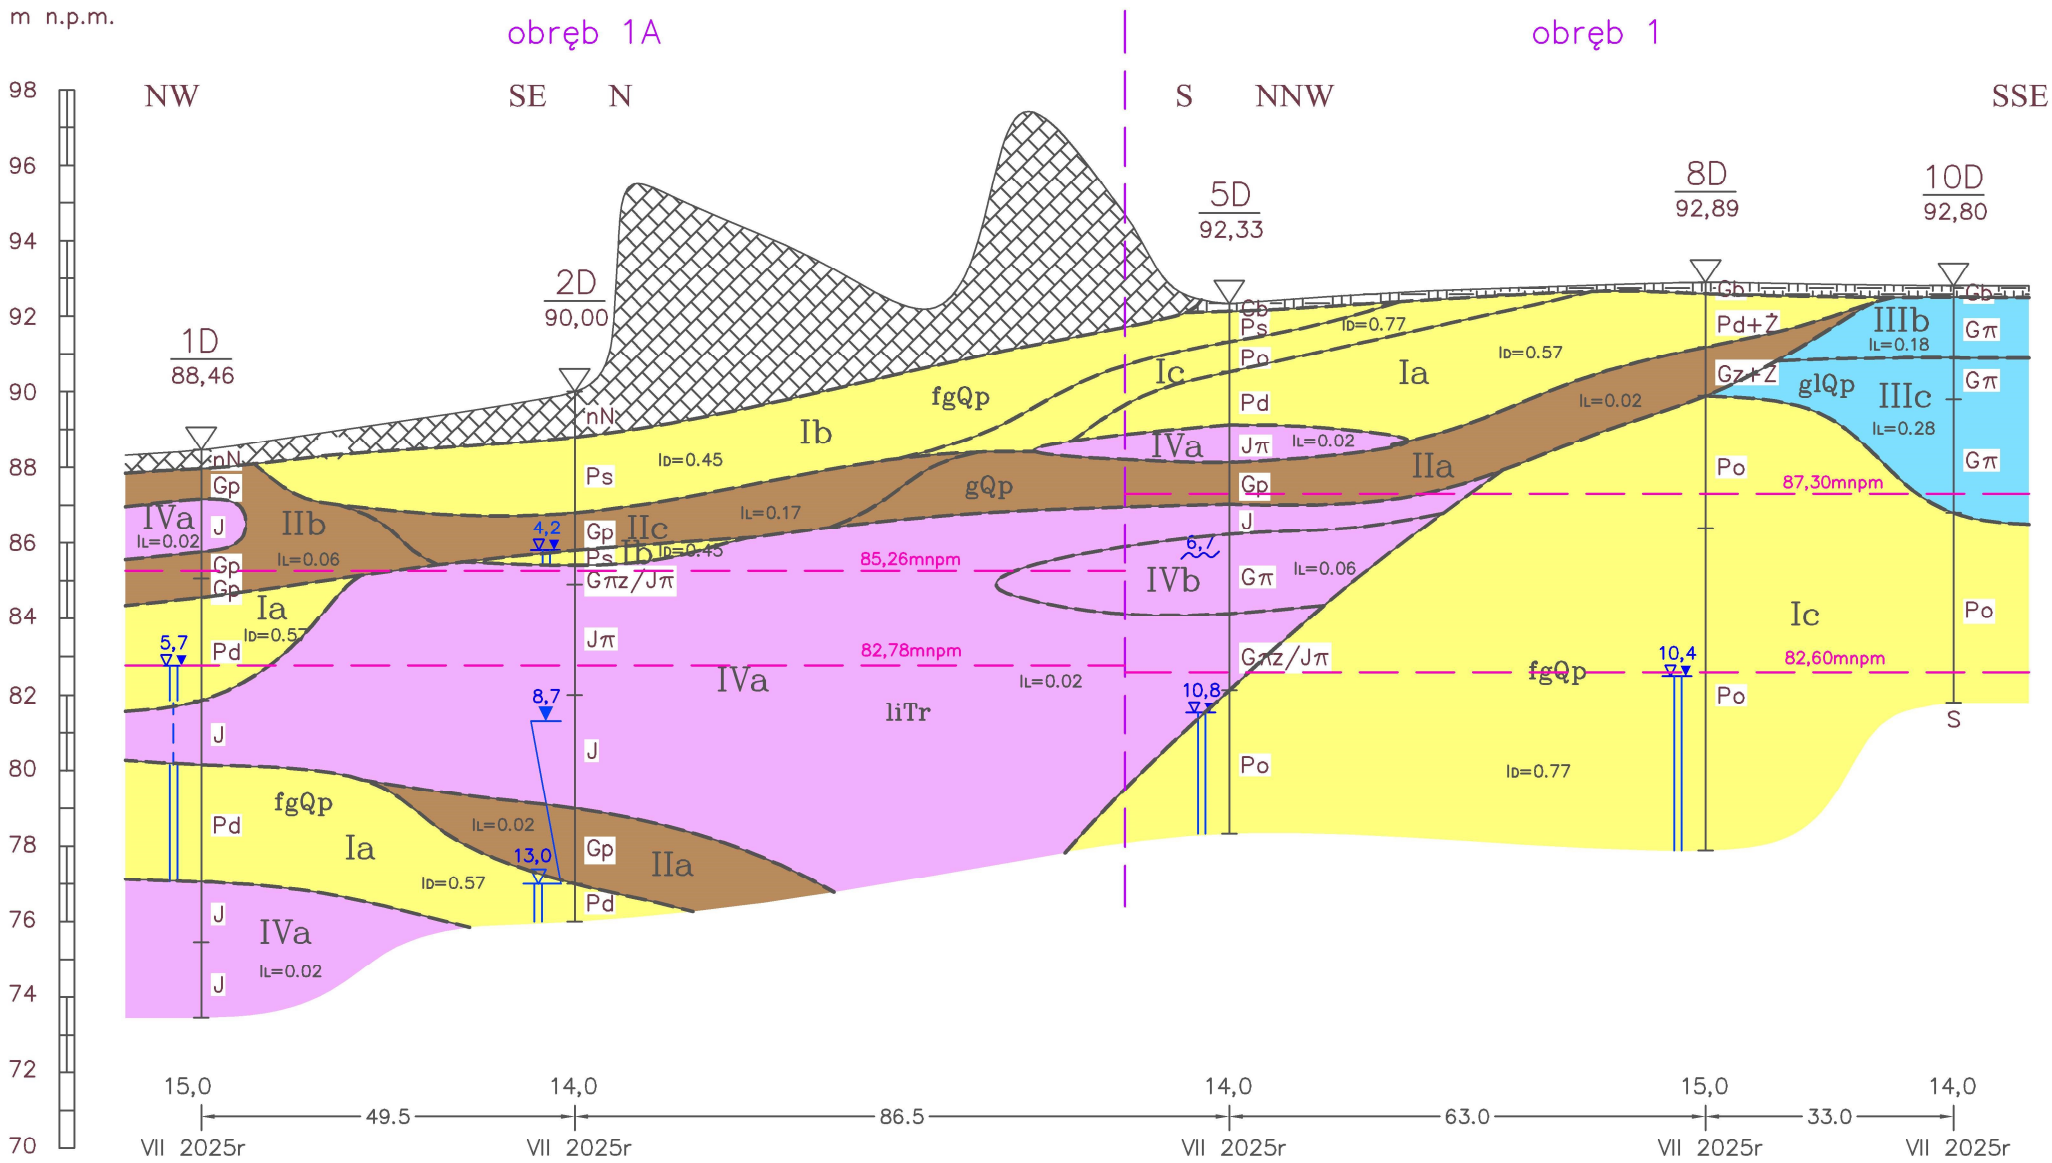

/// — ///'
obręb 1A

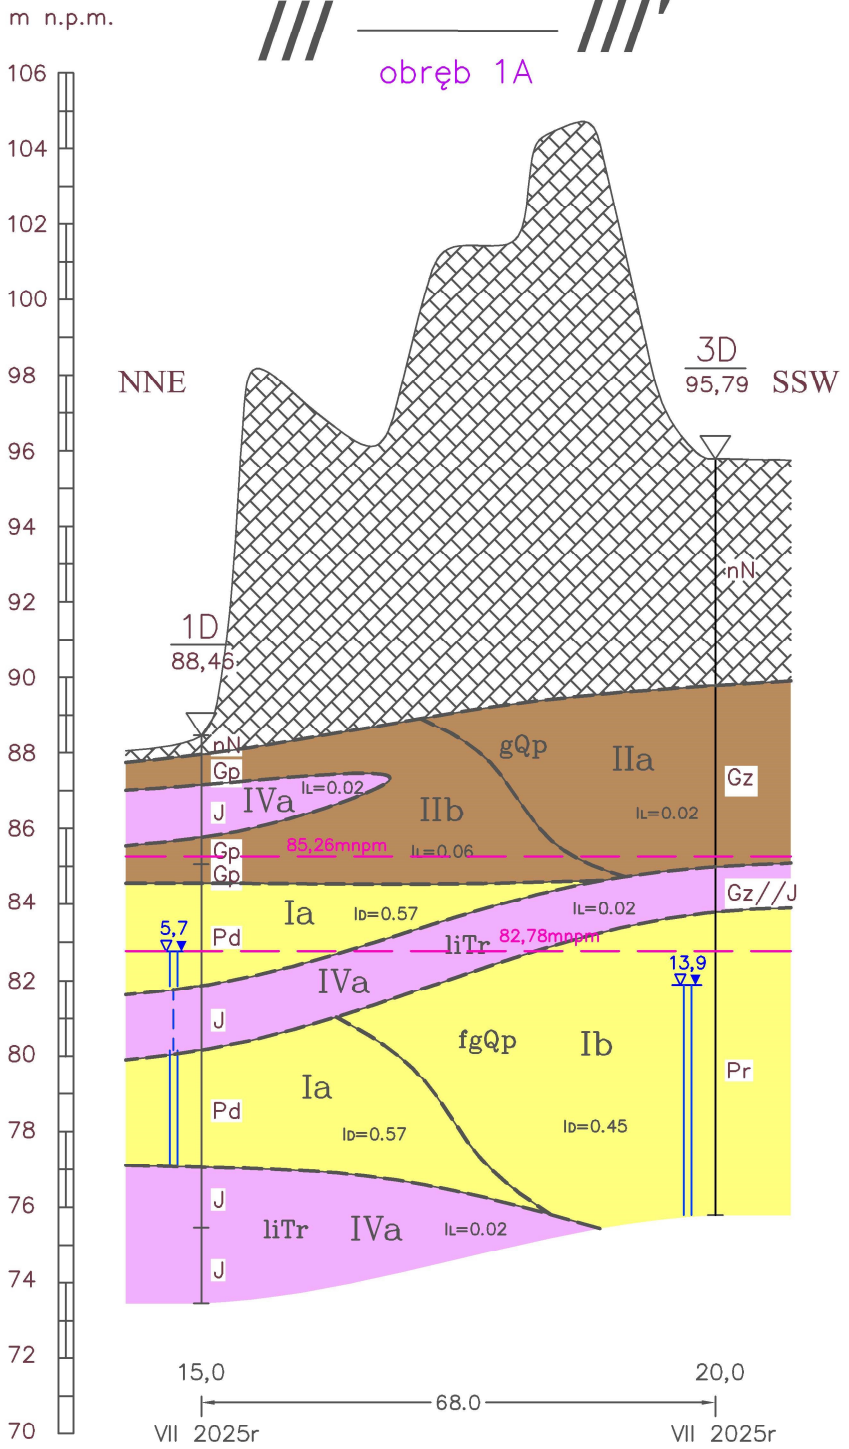

85,26mnpm Projektowane dno niecki kwatery

Głogów WRZESIEŃ 2025R


Opracowała: Katarzyna Mika

PRACOWNIA GEOLOGICZNA

PRZEKROJE GEOLOGICZNO-INŻYNIERSKIE


TEMAT: Głogów, ul. Komunalna – Rozbudowa Składowiska Odpadów (dz. nr 35/2)

S K A L A 1:200/1000

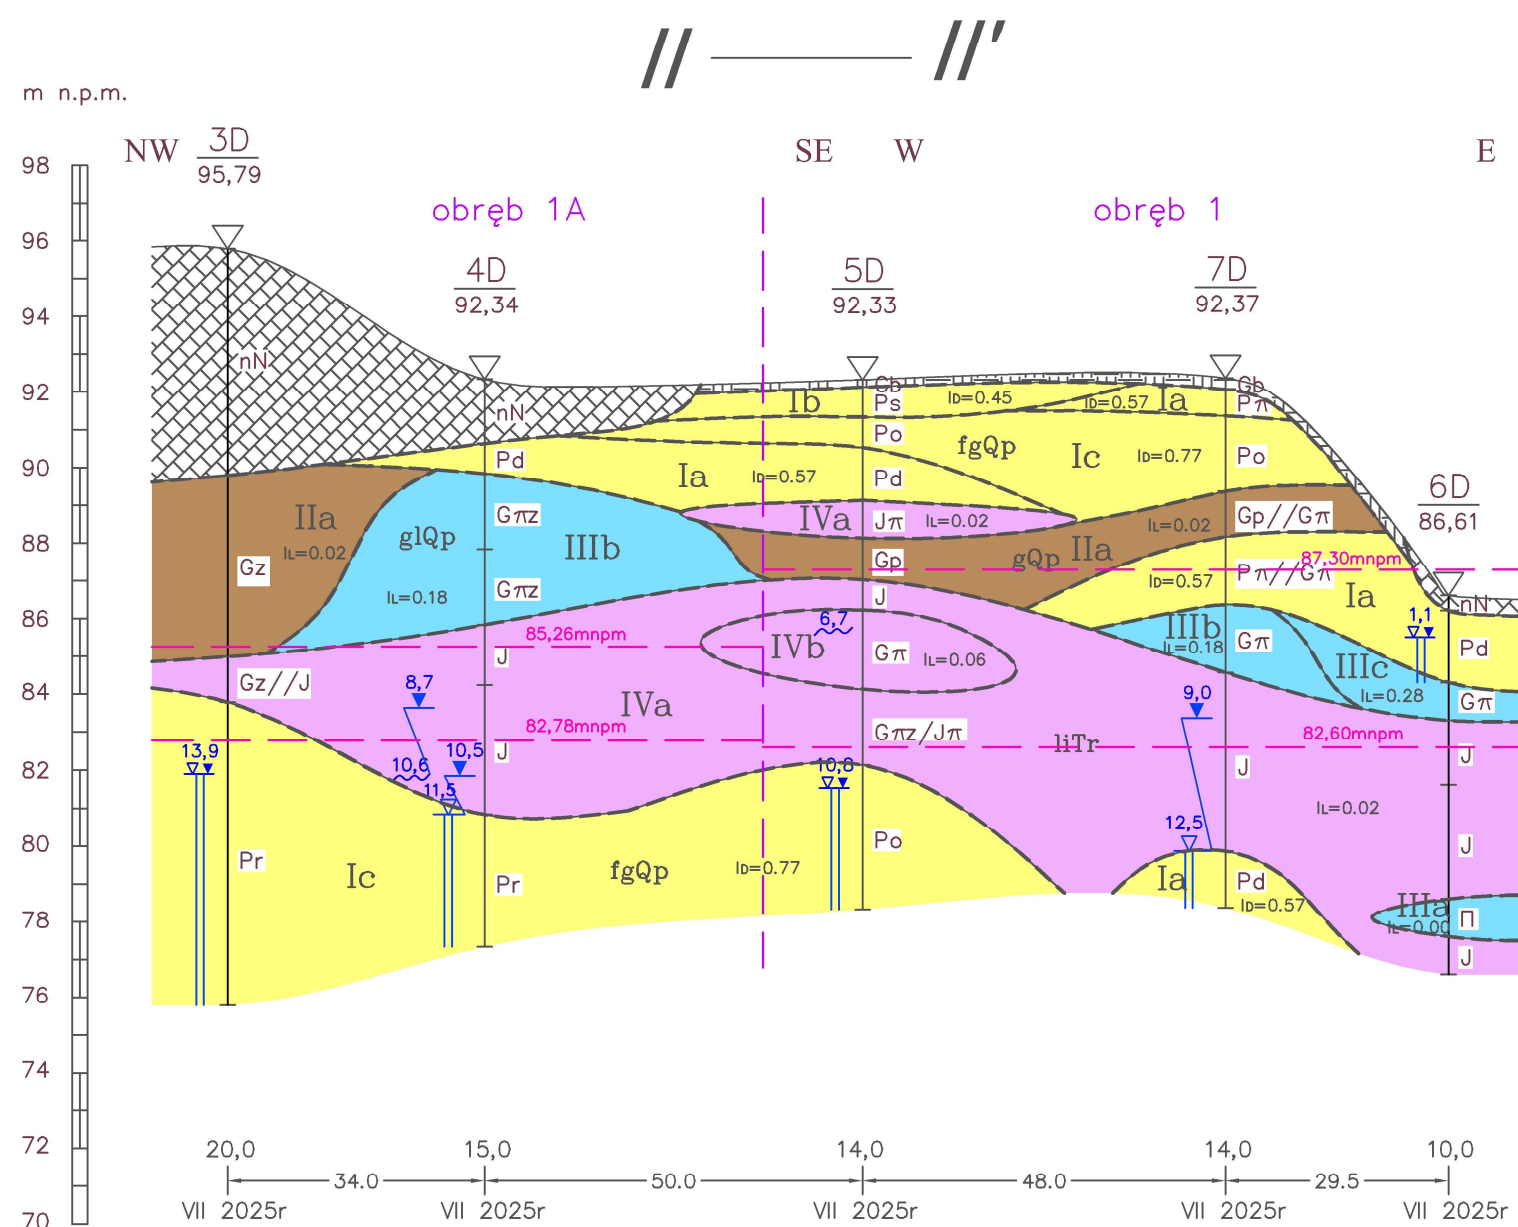

85,26mnpm Projektowane dno niecki kwatery

Głogów WRZESIEŃ 2025R

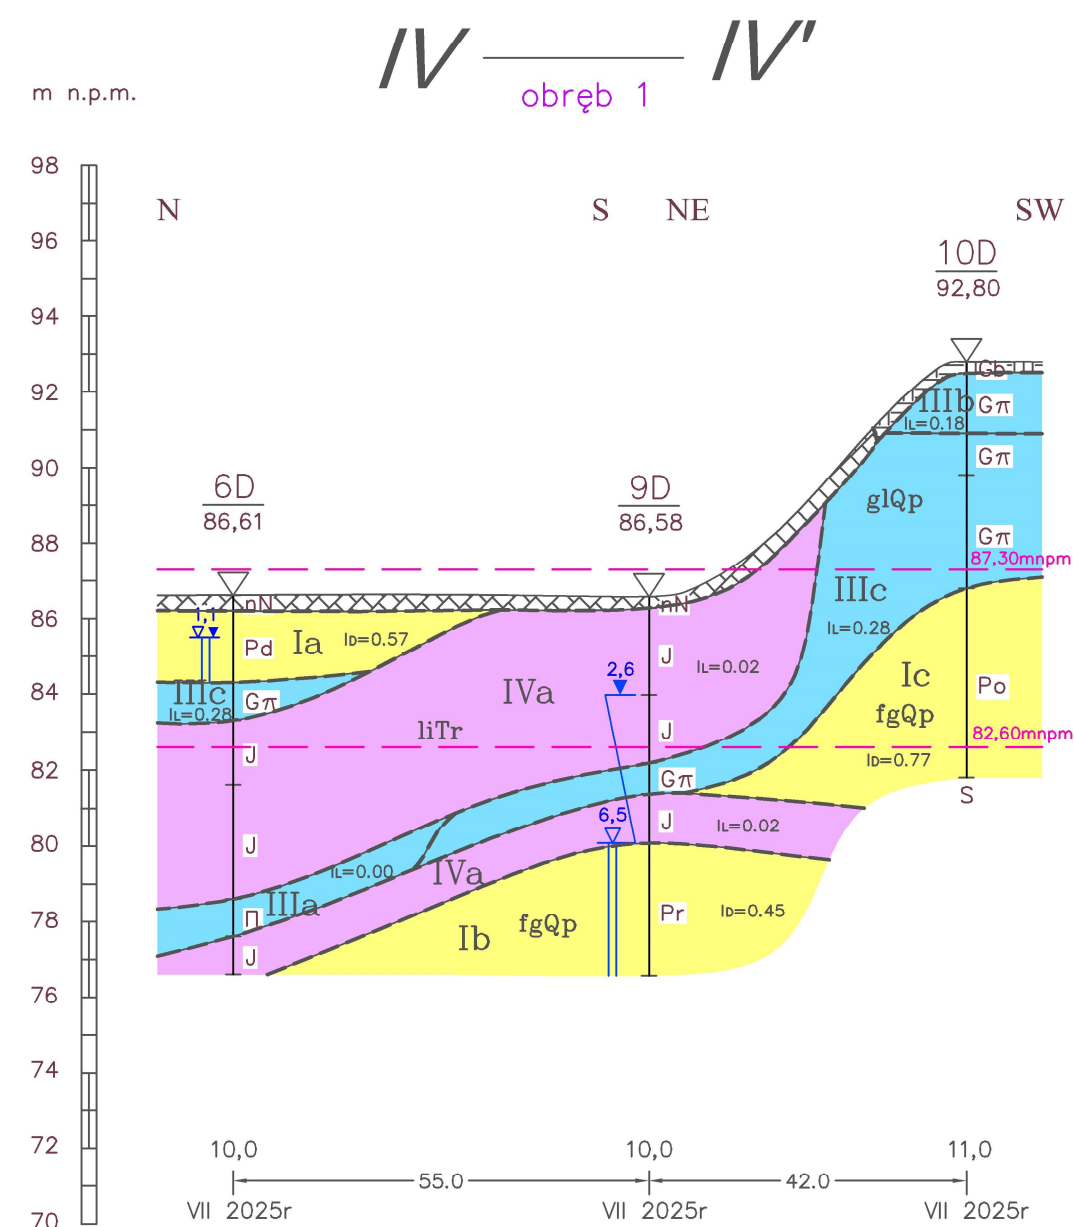

Opracowała: Katarzyna Mika

PRACOWNIA  GEOLOGICZNA